


1 этаж на отм. 0,00

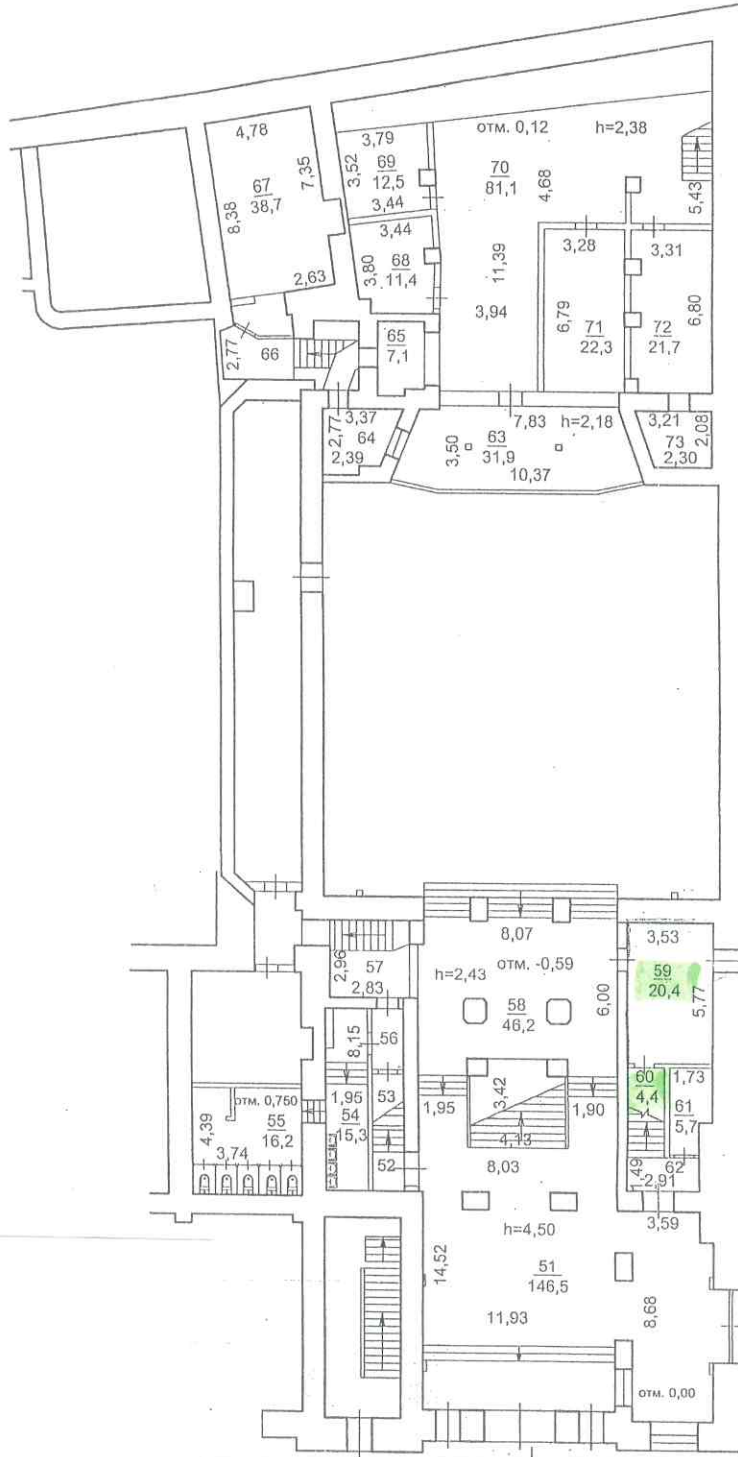

помещения под сценой

Инженер-проектировщик: [Signature]